


BLOK II - I piętro

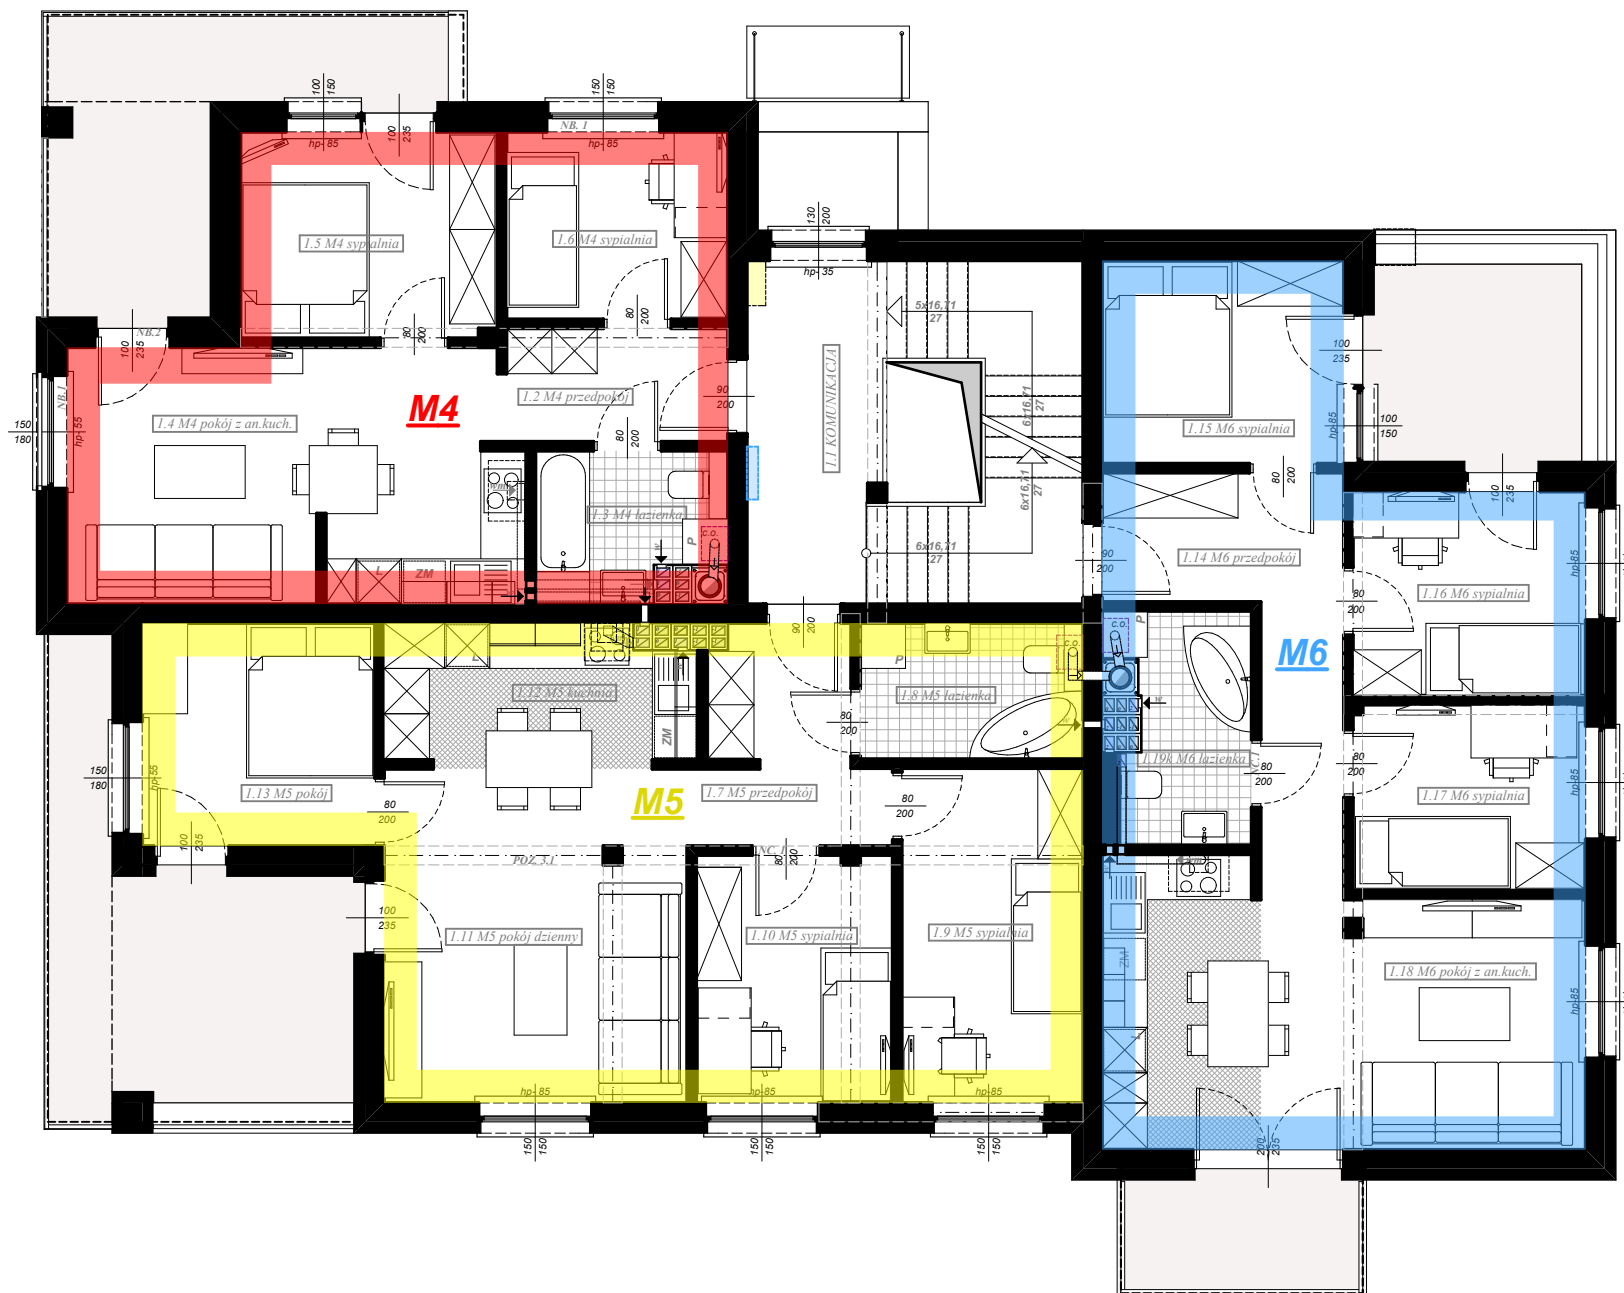

M4

1.2 M4 przedpokój	4,5
1.3 M4 łazienka	4,7
1.4 M4 pokój z an.kuch.	20,1
1.5 M4 sypialnia	9,3
1.6 M4 sypialnia	7,3
	45,9 m²

M5

1.7 M5 przedpokój	6,3
1.8 M5 łazienka	5,3
1.9 M5 sypialnia	10,6
1.10 M5 sypialnia	8,5
1.11 M5 pokój dzienny	17,7
1.12 M5 kuchnia	7,6
1.13 M5 pokój	9,1
	65,1 m²

M6

1.14 M6 przedpokój	9,8
1.15 M6 sypialnia	8,6
1.16 M6 sypialnia	8,3
1.17 M6 sypialnia	7,4
1.18 M6 pokój z an.kuch.	22,3
1.19k M6 łazienka	5,5
	61,9 m²