


BLOK III - II piętro

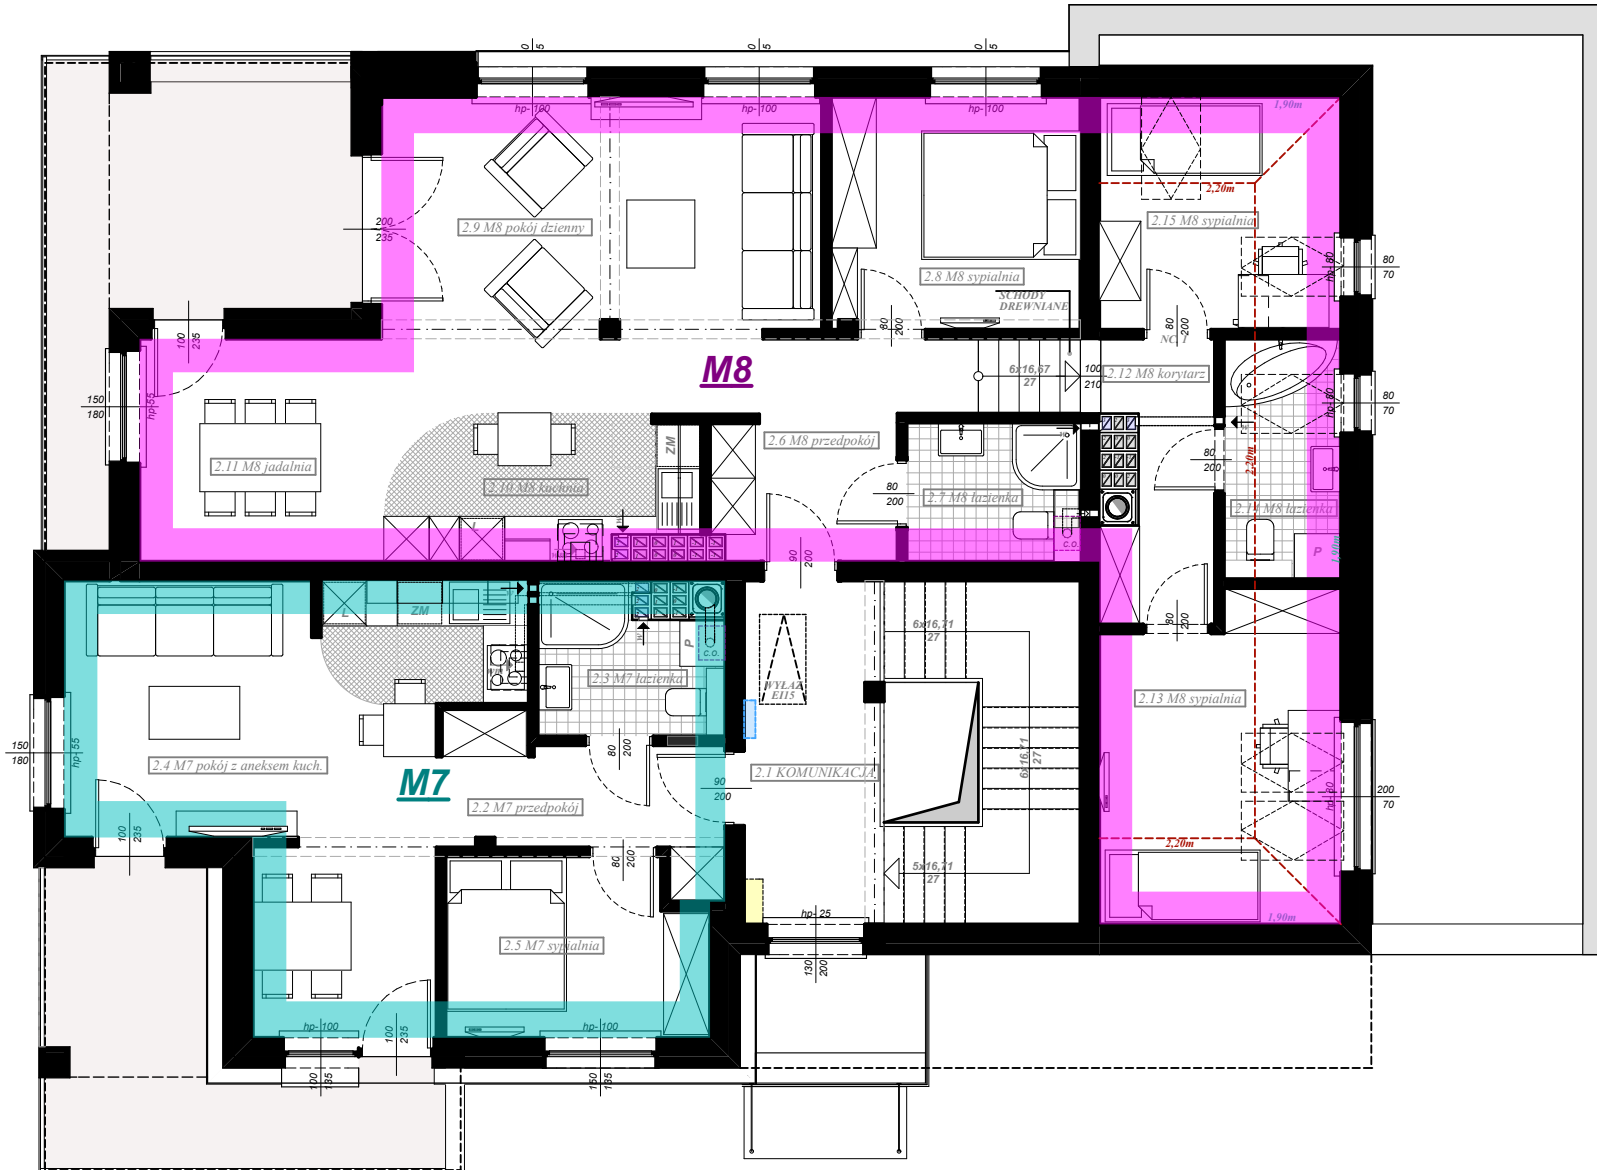

M7	
2.2 M7 przedpokój	6,2
2.3 M7 łazienka	4,5
2.4 M7 pokój z an.kuch.	25,0
2.5 M7 sypialnia	7,9
	43,6 m²

M8	
2.6 M8 przedpokój	8,8
2.7 M8 łazienka	4,3
2.8 M8 sypialnia	10,1
2.9 M8 pokój dzienny	23,4
2.10 M8 kuchnia	7,8
2.11 M8 jadalnia	9,4
2.12 M8 korytarz	5,3
2.13 M8 sypialnia	13,2
2.14 M8 łazienka	4,9
2.15 M8 sypialnia	9,9
	97,1 m²